


# KV DRAKSLÄTTEN, SKÖVDE LÄGENHETSBLAD



## 2 RoK 54,4 m<sup>2</sup>

Lgh 317 2 RoK 54,4 m<sup>2</sup> uteplats

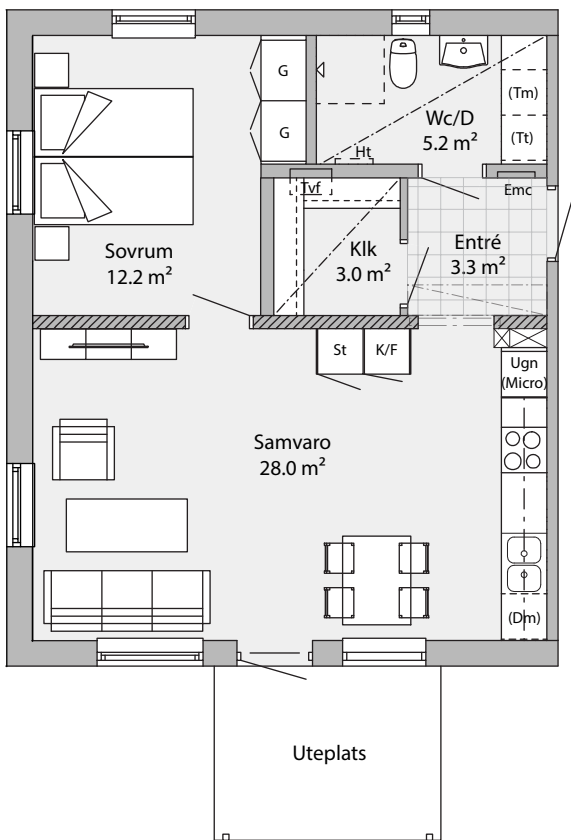

Skala 1:100 (1 cm = 1 m)

**TräHus**  
STADEN

<b>K</b>	Kyl
<b>F</b>	Frys
<b>K/F</b>	Kyl/frys
<b>Ugn (micro)</b>	Ugn, förberett för micro

<b>DM</b>	Förberett för diskmaskin
<b>TM</b>	Förberett för tvättmaskin
<b>TT</b>	Förberett för torktumlare
<b>KM</b>	Förberett för kombimaskin

<b>G</b>	Garderob
<b>ST</b>	Städsåp
<b>KLK</b>	Klädkammare

<b>HT</b>	Förberett för handdukstork
<b>TVF</b>	Tappvattenfördelare
<b>EMC</b>	Elmätarcentral
—	Standard
.....	Ingår ej

# Vår standard

## Grundläggning

Isolerad betongplatta

## Stomme

Trästomme

## Takkonstruktion

Sadeltak med betongpannor

## Fasader

Målad träfasad, liggande panel samt puts

## Innerväggar

Regel med spånskiva och gips

## Innertak

Målad gips

## Rumshöjd

2,45 m, med undantag för WC/D/Tvätt

## Fönster

3-glas isolerglas, fönstersmyg i vit MDF

## Uppvärmning/Ventilation

Från- och tilluftsventilation

Radiatorer

## Bredband/TV

Telia (kommunikationsoperatör)

Telia TV start

## Uteplats

Stensatt

## Balkong

Trätrall

## Förråd

Oisolerat

## Kök

Vit slät kökslucka

Väggskåpshöjd 850 mm med takanslutning

Rostfri diskbänk

Laminatbänkskiva

Handtag, rostfritt

Leverantör: Vedum Kök och Bad

## Badrum

Vit kommod och vitt spegelskåp med belysning

Leverantör: Vedum Kök och Bad

Handfat (WC)

Blandare för dusch och handfat

## Vitvaror

Inbyggnadshäll och inbyggnadsugn

Kyl och Frys, Kyl/frys

Förberett för diskmaskin

Förberett för mikrovågsugn

Leverantör: Electrolux

Spisfläkt

Leverantör: Franke

## Väggar

Kakel i badrum

Kakel ovan arbetsbänk i kök

Spacklad vitmålad gips i ev. klädkammare

Vitmålade innerväggar

## Golv

Ekparkett

Klinker i entré

Matta i badrum

## Innerdörrar

Slät vitmålad

Leverantör: Dooria Sverige

## Fönsterbänk

Infällda i grå kalksten

Leverantör: Thorsbergs Stenhuggeri